


# ПОЭТАЖНЫЙ ПЛАН

по адресу: ул. Щепкина  
наименование ул. (проект, бульв. и т.д.)  
домовл. (вл.) - дом 61/2  
узкое подчеркнуть  
корпус - строение (сооружение) -  
узкое подчеркнуть  
на часть 6 этажа помещ. (квартира) I, А  
квартал № 837/2 ЦАО г.Москвы

## 6 ЭТАЖ

1 Буманское  
территориальное бюро  
технической инвентаризации  
города Москвы

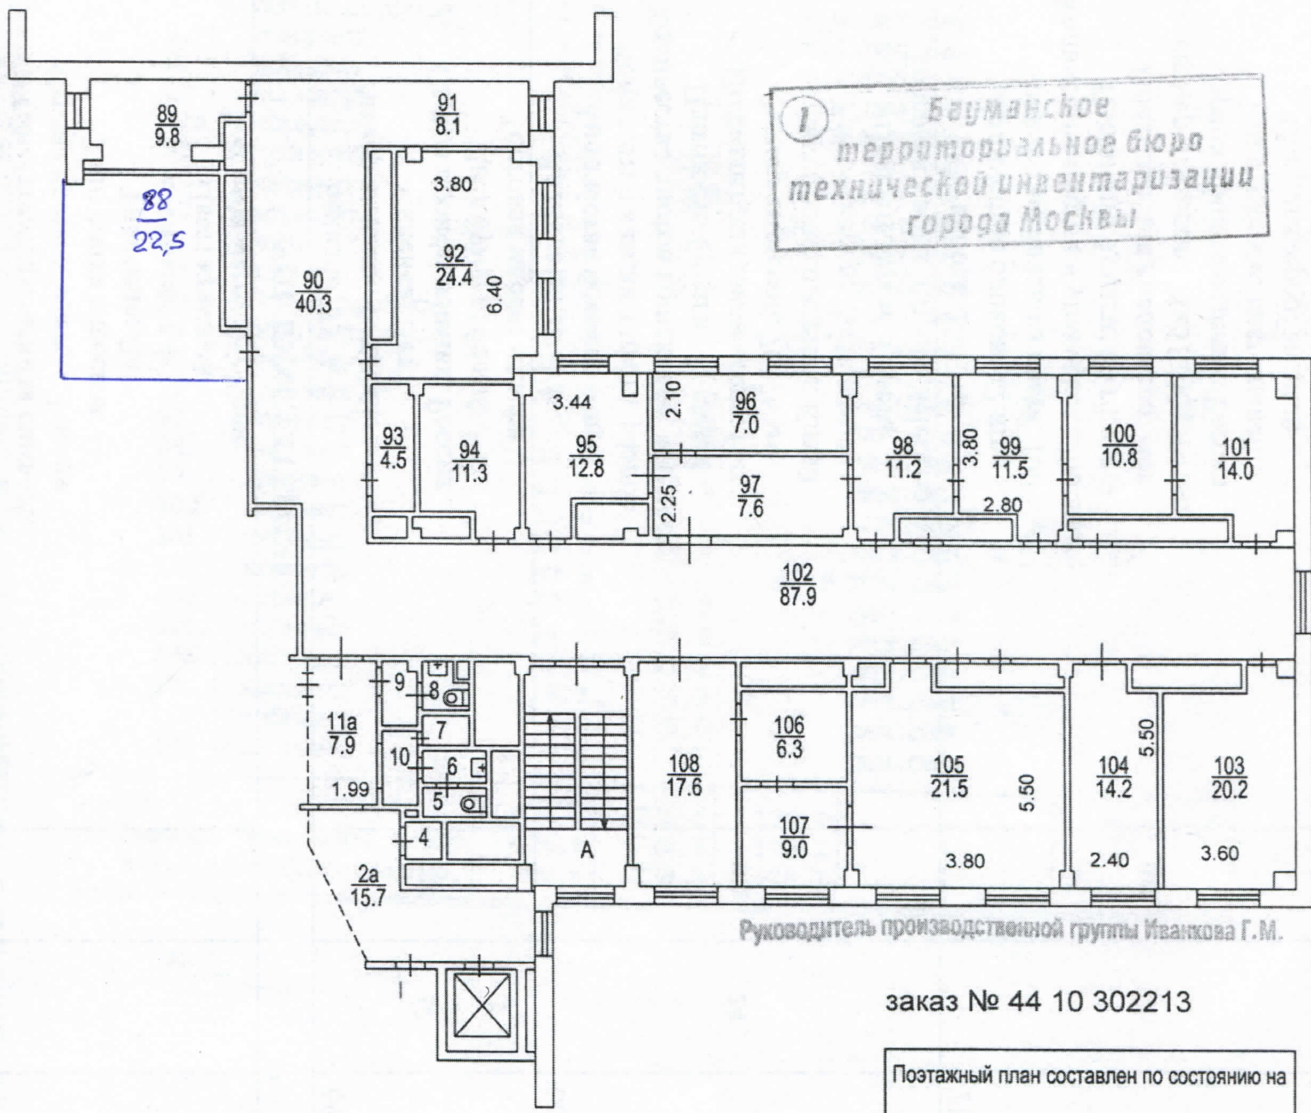

Руководитель производственной группы Иванкова Г. М.

заказ № 44 10 302213

Поэтажный план составлен по состоянию на  
" 18 " 08 2003 г.  
П/план снял Мальцев П. М.  
Проверил Иванкова Г. М.  
" 13 " 10 2014 г.

Масштаб 1:200