


Носинский парк

Забор.
фрагмент.

Изм.	Лист	№ док.м.	Подпись	Дата
Замерил	Васинов			
Разраб.	Васинов			
Дизайнер	Хоменова			
Проверил	Клевицов			
Монтаж				
Нач. цеха	Антонов			

Лит.	Масса	Масштаб
Лист 1	Листов 1	1:30



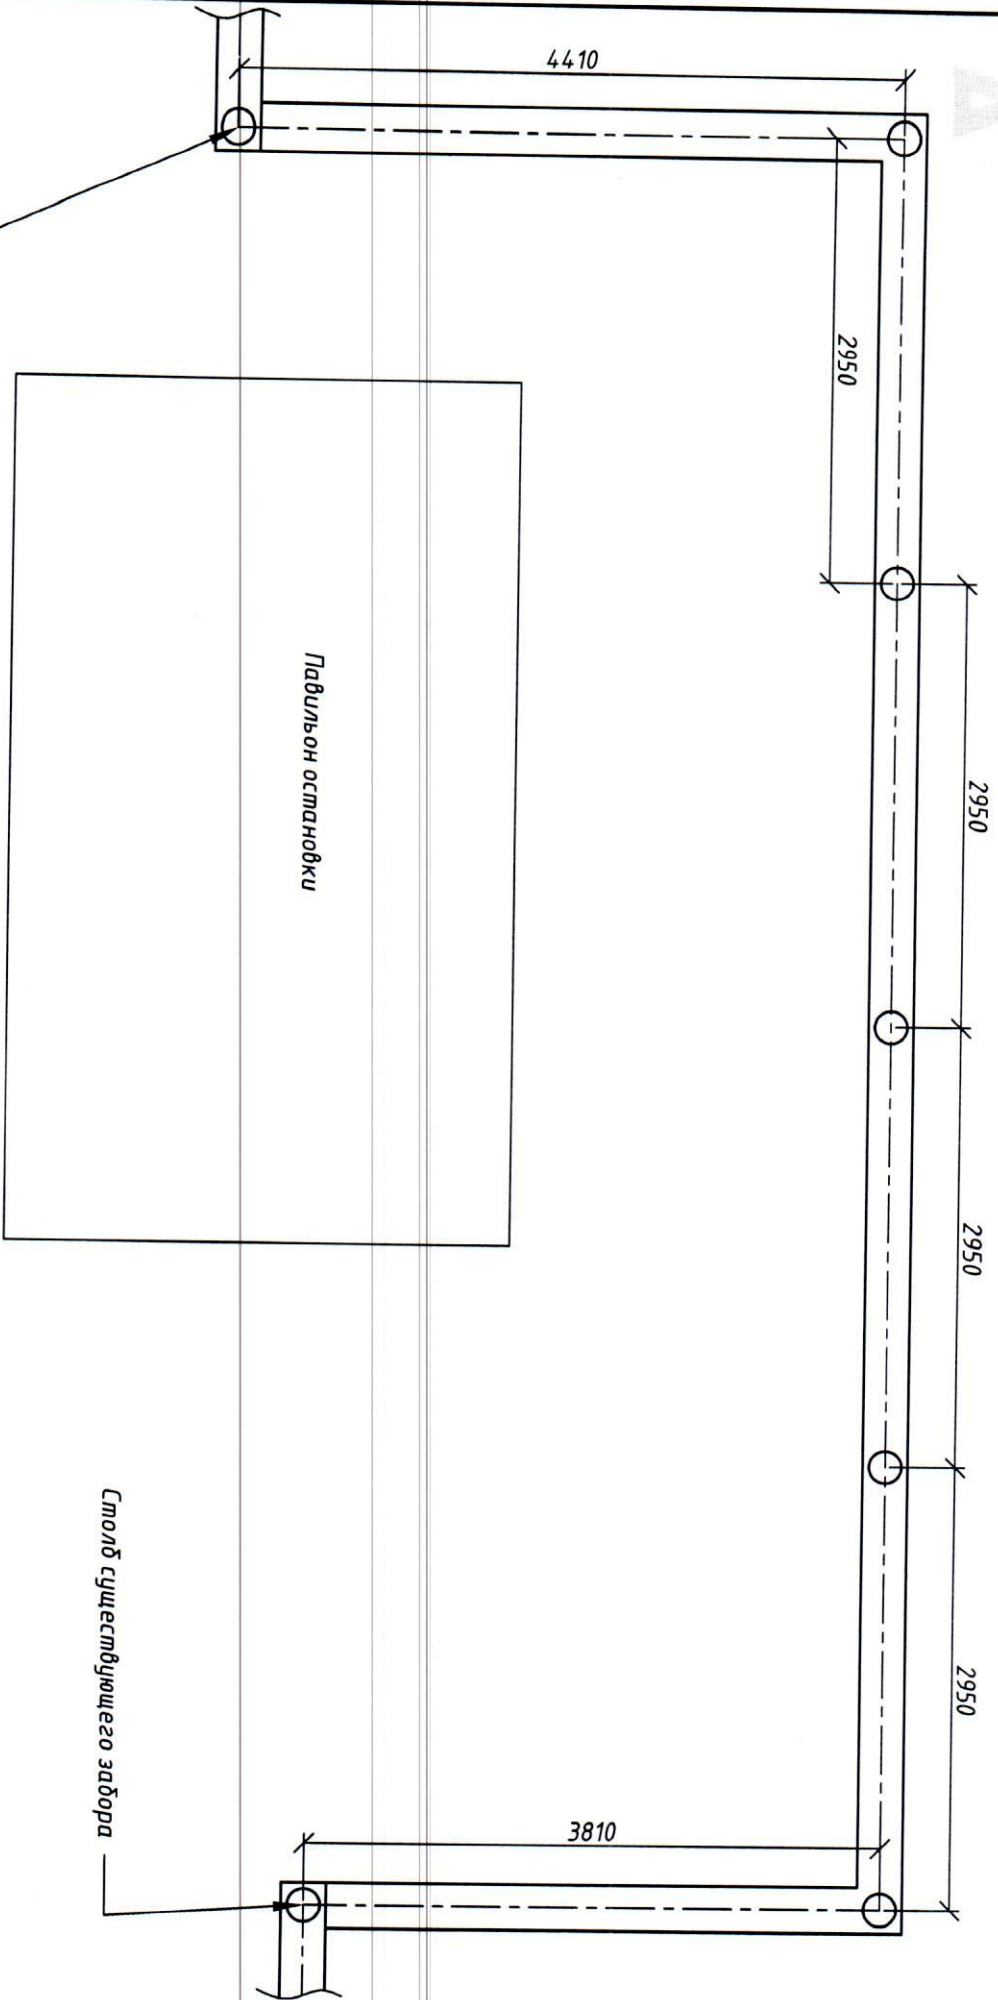

Столы существующего забора

Столы существующего забора

Ногинский парк

СХЕМА МОНТАЖА.

Вид сверху

Изм.	Лист	№ док-м.	Подпись	Дата
Замерил	Васинов			
Разраб.	Васинов			
Дизайнер	Хоменова			
Проверил	Клевцов			
Монтаж				
Нач. цеха	Антонов			

Лист	Масса	Масштаб
Лист 1	Листов 1	1:50



Липецко-механический завод
www.lmz.ru